


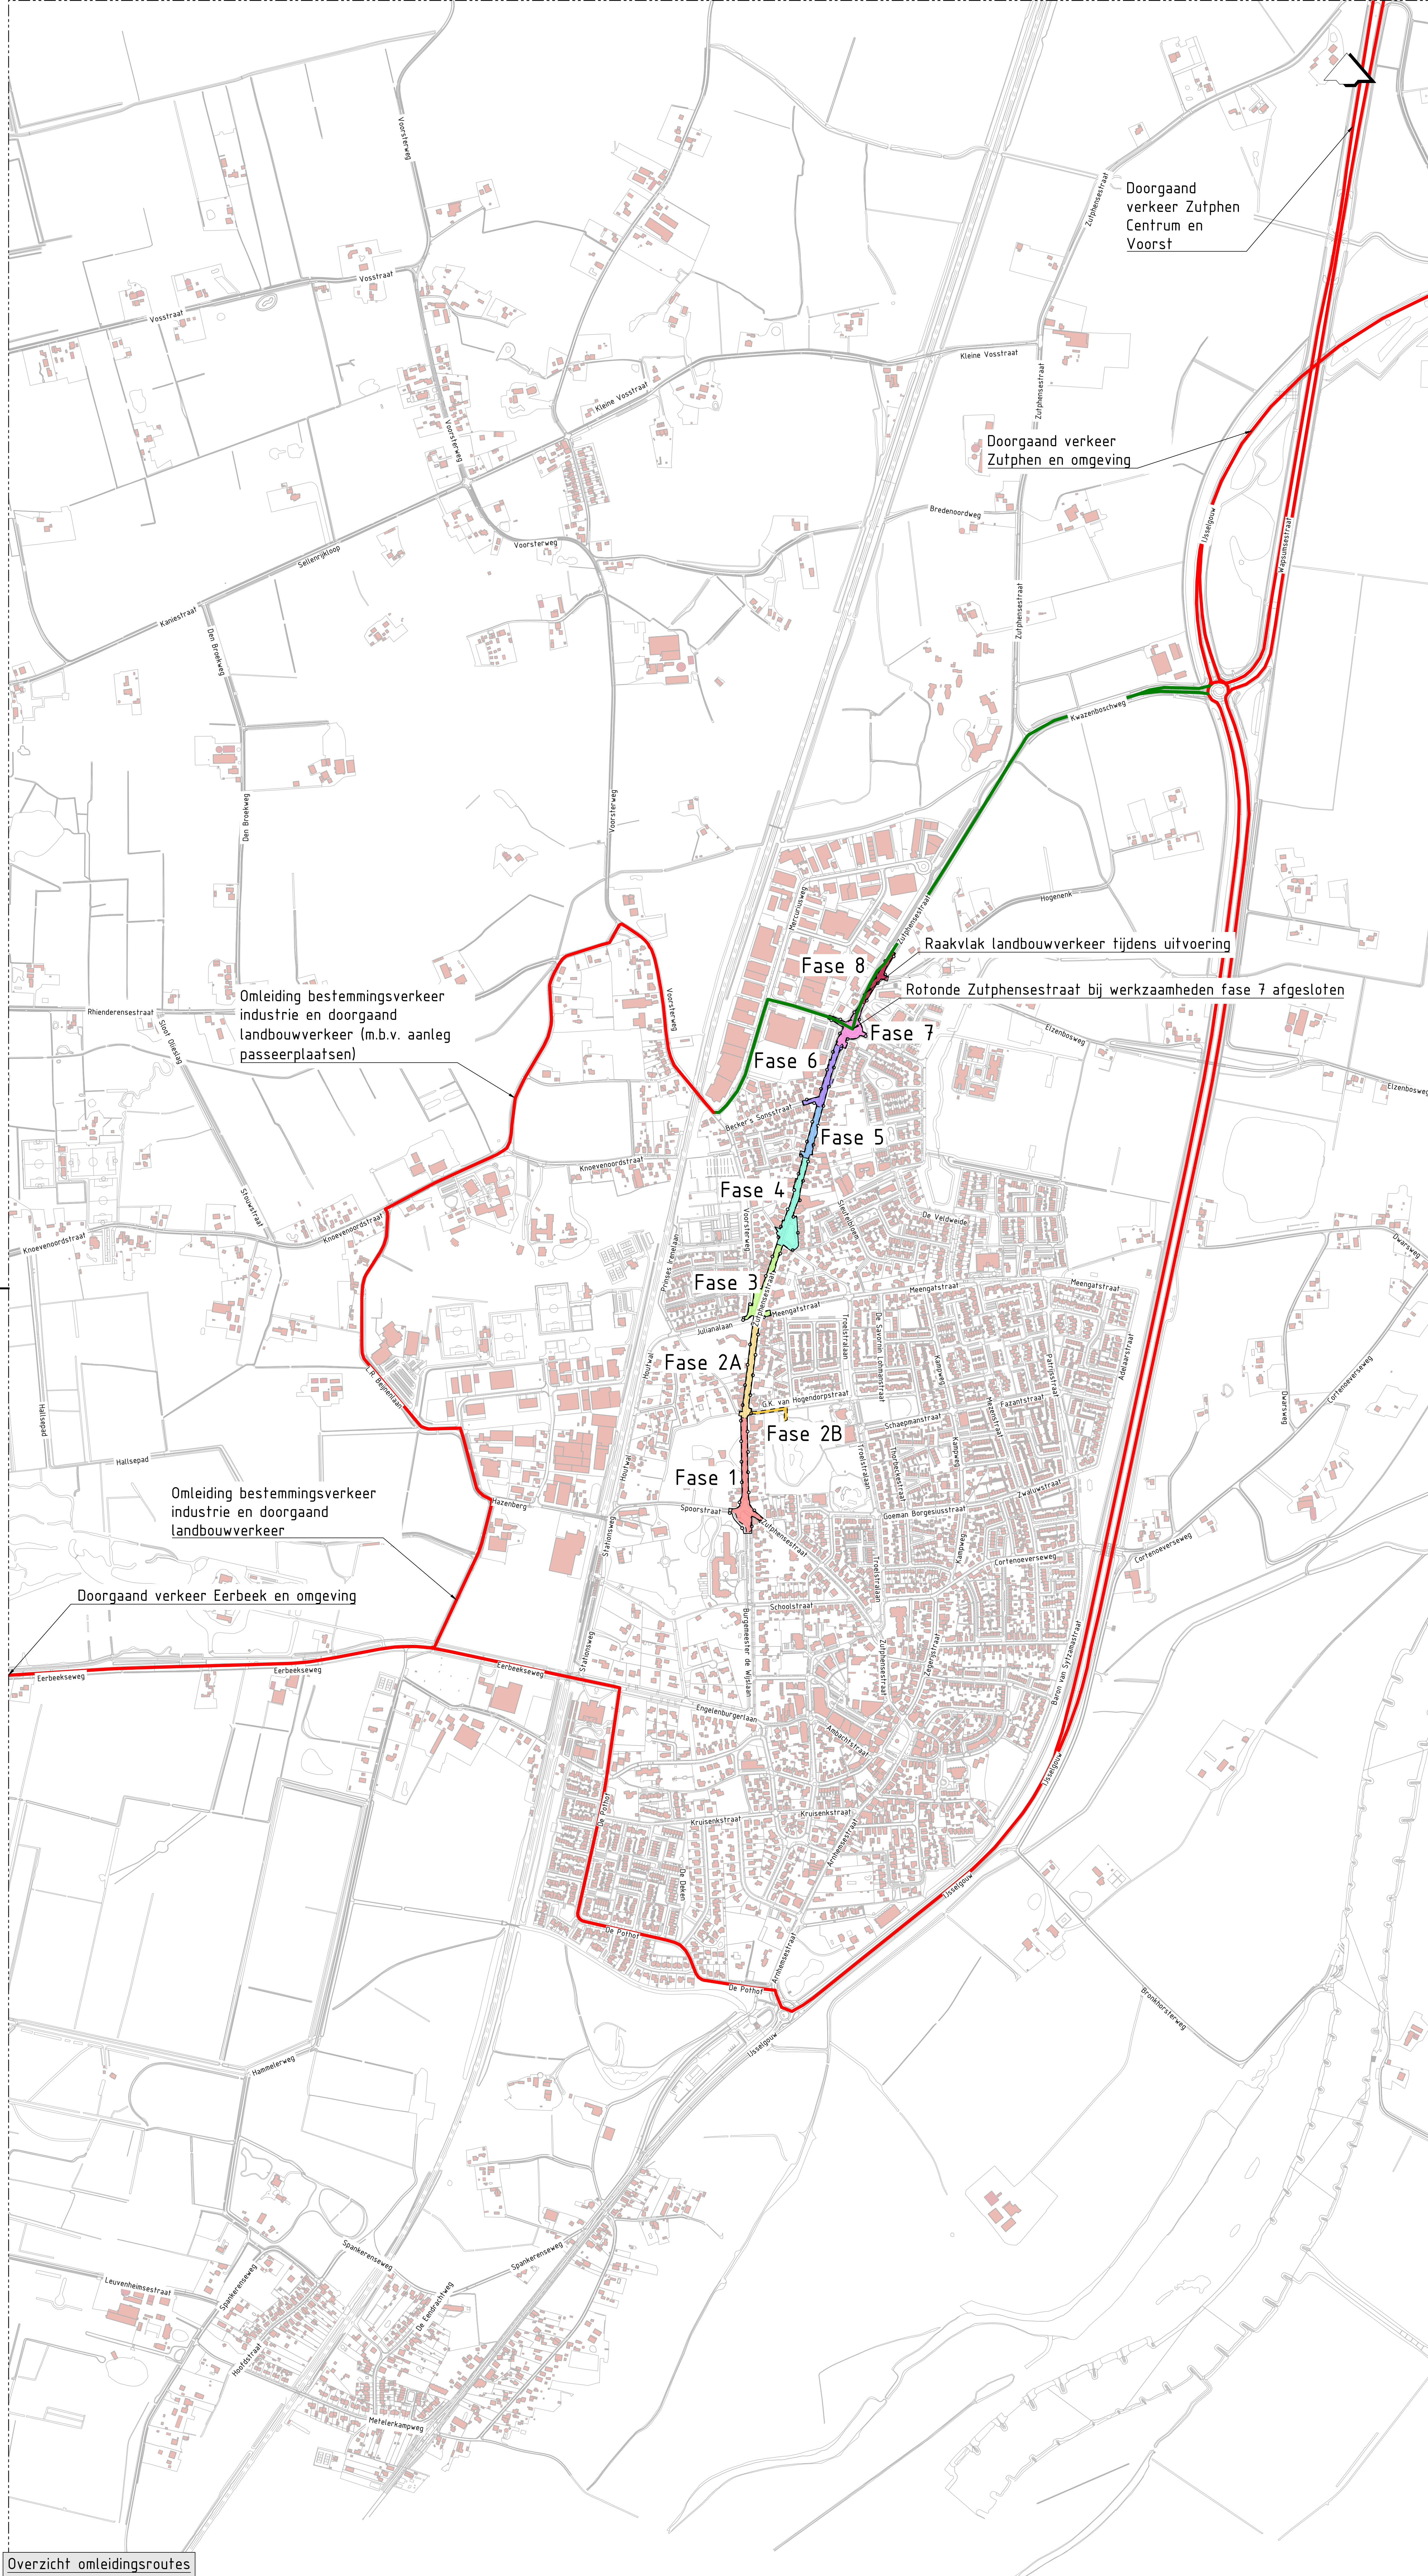

Legenda

- Geometrie
- Projectgrens
- Fase 1
- Fase-aanduiding
 - Omleidingsroute auto- en vrachtverkeer
 - Omleidingsroute landbouw
- Arcterig
- Fase 1
 - Fase 2a
 - Fase 2b
 - Fase 3
 - Fase 4
 - Fase 5
 - Fase 6
 - Fase 7
 - Fase 8

Verklaring

Ondergrond:	BGT	27-11-2025		
Maten in meters, tenzij anders vermeld.				
Pellmaten in meters t.o.v. NAP, tenzij anders vermeld.				
Materiaalnamen in mm, tenzij anders vermeld.				
Projectnummer	Takennummer	Verde	Status	Vrijgegeven
P250120	3101	0.5	CONCEPT	BGr 28-11-2025
Schaal	Fase		Onderliggende	
1:5000	Definitief ontwerp		Gemeente Brummen	
Buikmaat	Buik in bodem			
ADs	1 / 1			
Gebruik	Gebruik		Project	
HvO	27-11-2025		Herinrichting Zutphensestraat	
Projectburo B.V.			Omschrijving	
			Omleidingsroutes doorgaand verkeer en landbouw	